


РАЗПРЕДЕЛЕНИЕ

КОТА + 8,10 М 1:50

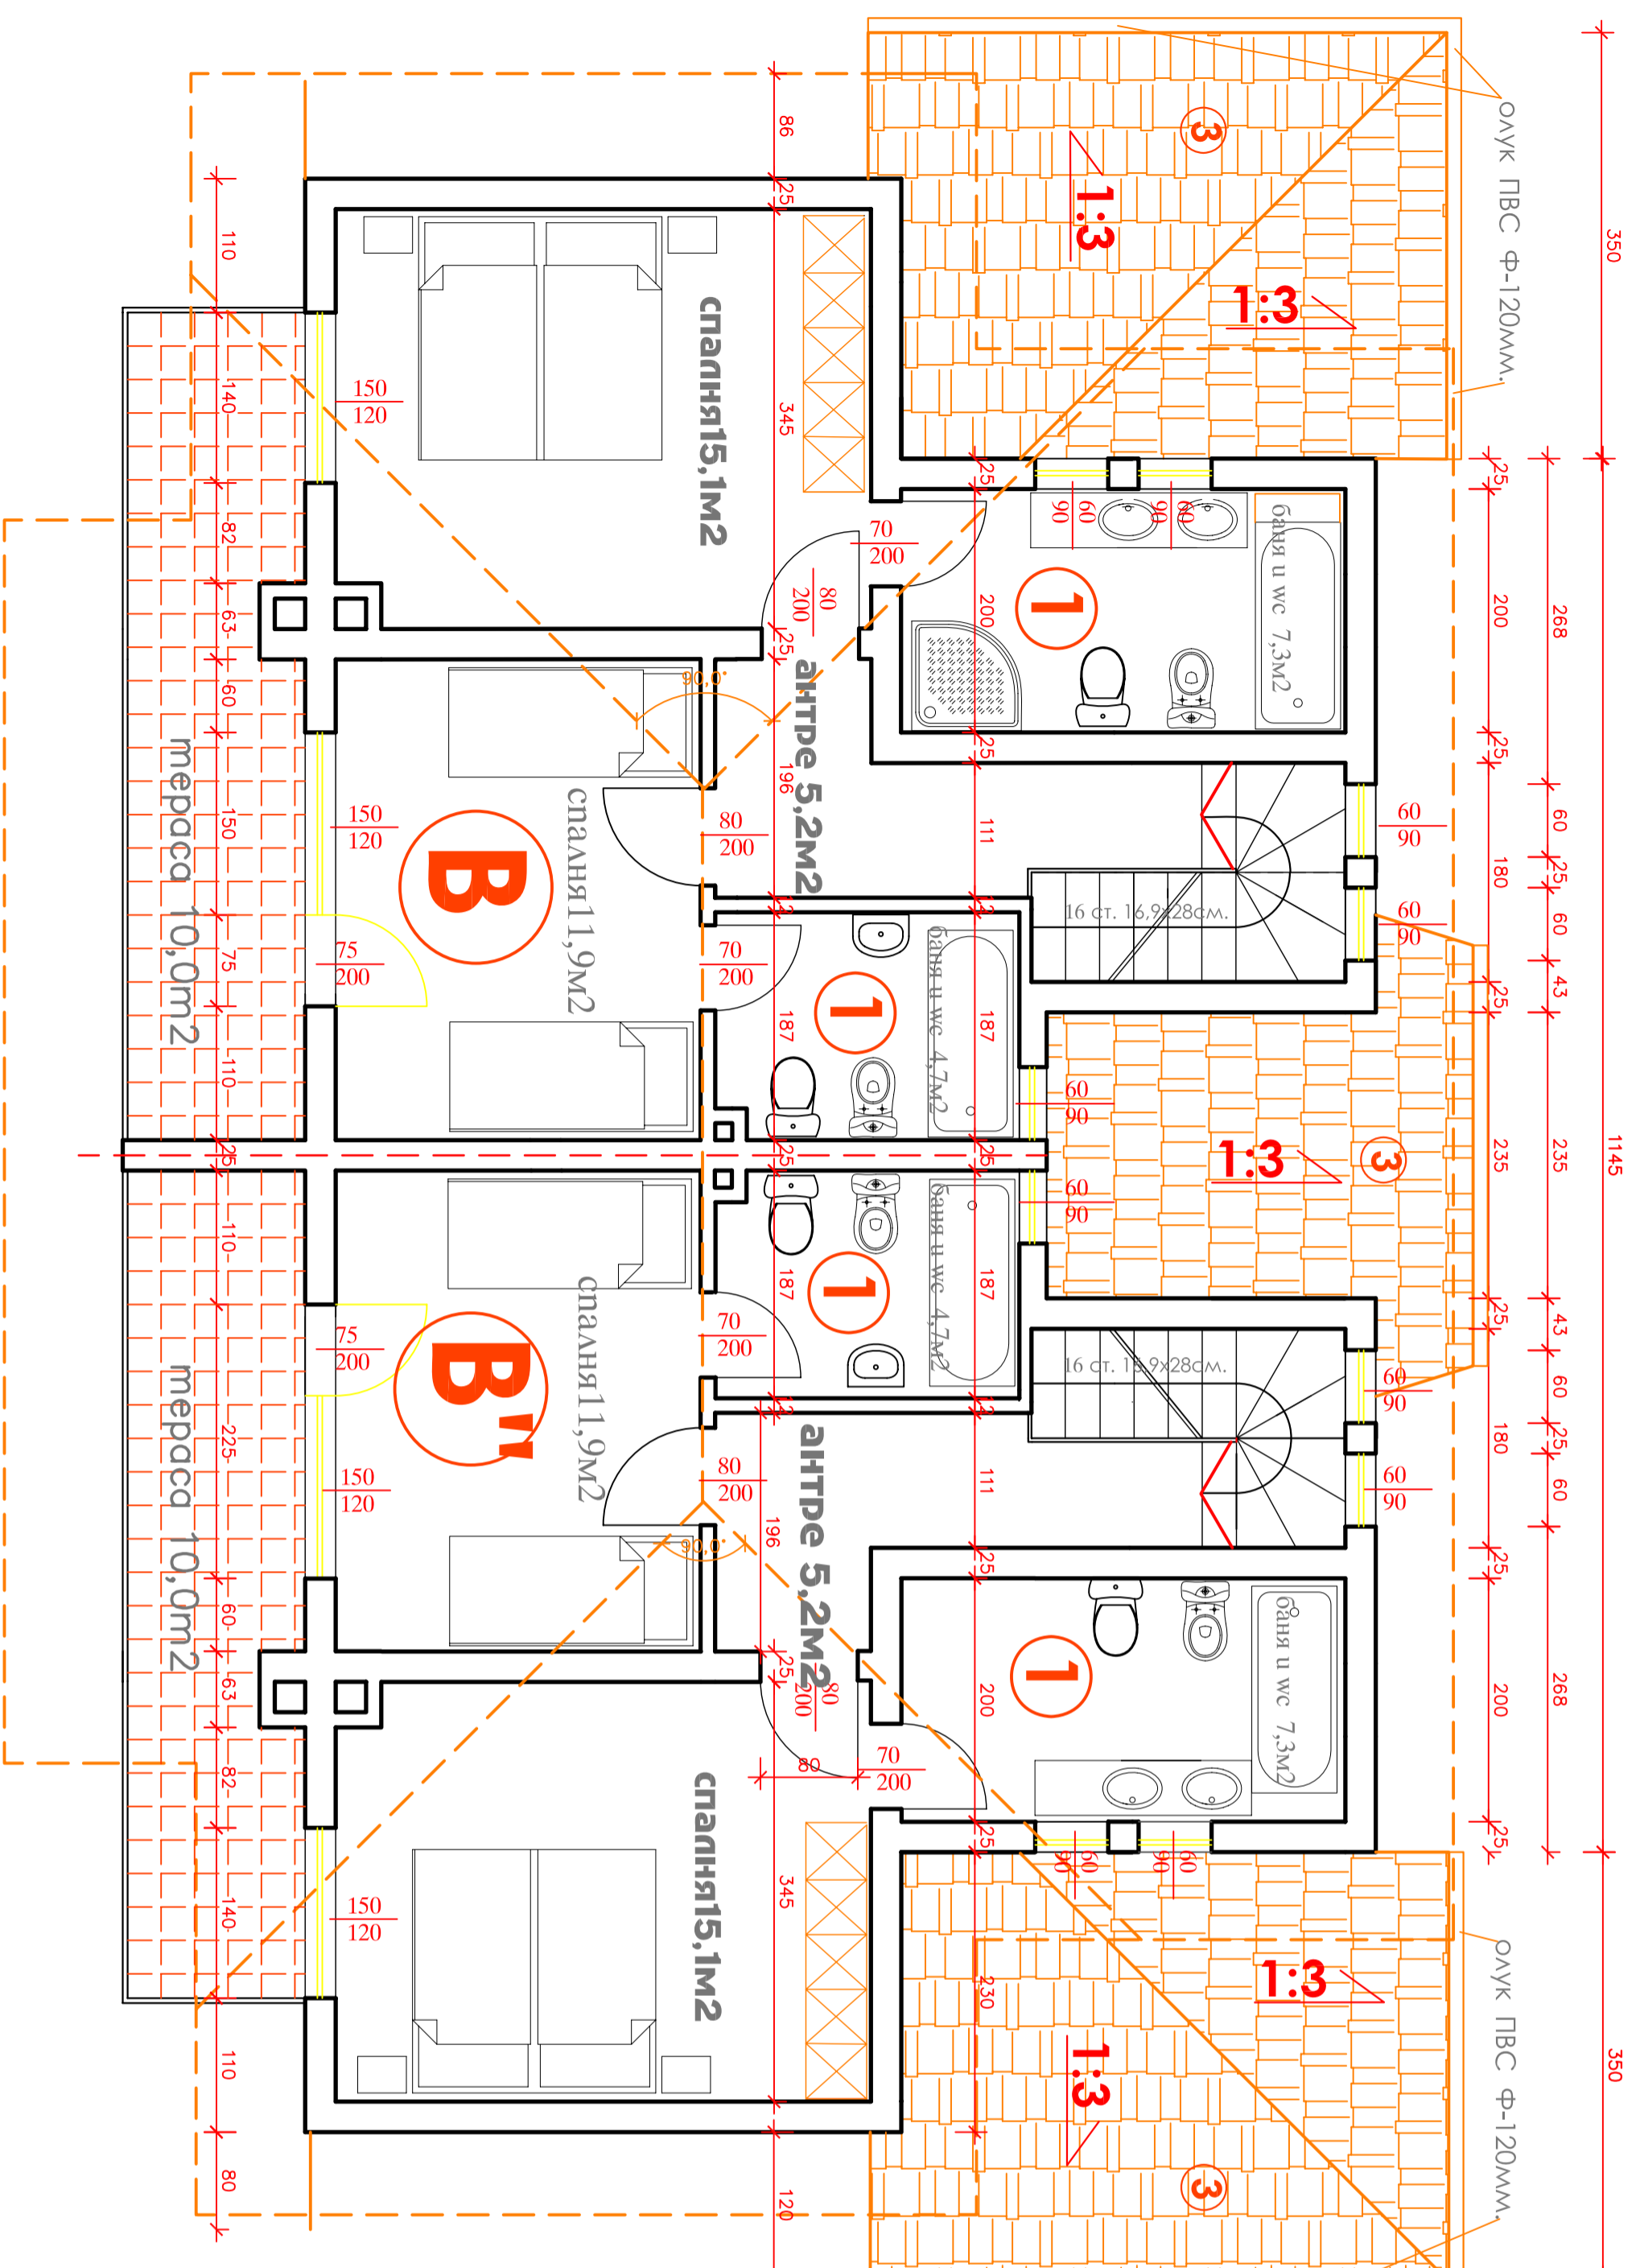

ЛЕГЕНДА - ПОД, СТЕНИ , ТАВАН

ПОД : гранитогрес 1,4,5,6,7 ламинат 3,4
 СТЕНИ : фаянс 1 и частично в 3 латекс в 2,3,4,5,6,7
 ТАВАНИ : латекс навсякъде без 1

ТИПОВЕ ЖИЛИЩА

- B** второ ниво - 68,95м²
- B'** второ ниво - 68,95м²

ОБЩО ЗА ПЪРВО И ВТОРО НИВО ЖИЛИЩЕ

B 145,55м²

ОБЩО ЗА ПЪРВО И ВТОРО НИВО ЖИЛИЩЕ

B'' 145,55м²

ОБЩО ЗА ЕТАЖА ЗП 137,9м²

ОБЩО ЗА СТРАДАТА РЗП 688 м²

ОБЕКТ		Нискоетажни многофункционални жилищни сгради в с. Беден Община Девин /Къща тип 2/	
М1:50		ЧАСТ	СТРАСТВАНИ
Техн. проект	арх. д. Богданов	Архитектура	проектант 05
Изчертан	арх. д. Богданов	К.	инж. С. Алексиевска
Упр. фирма	арх. Г. Богданова	ЕЛ.	инж. М. Йорданова
Съгл. Инвеститор	Ивайло Иванов	ВК	ОИВ