
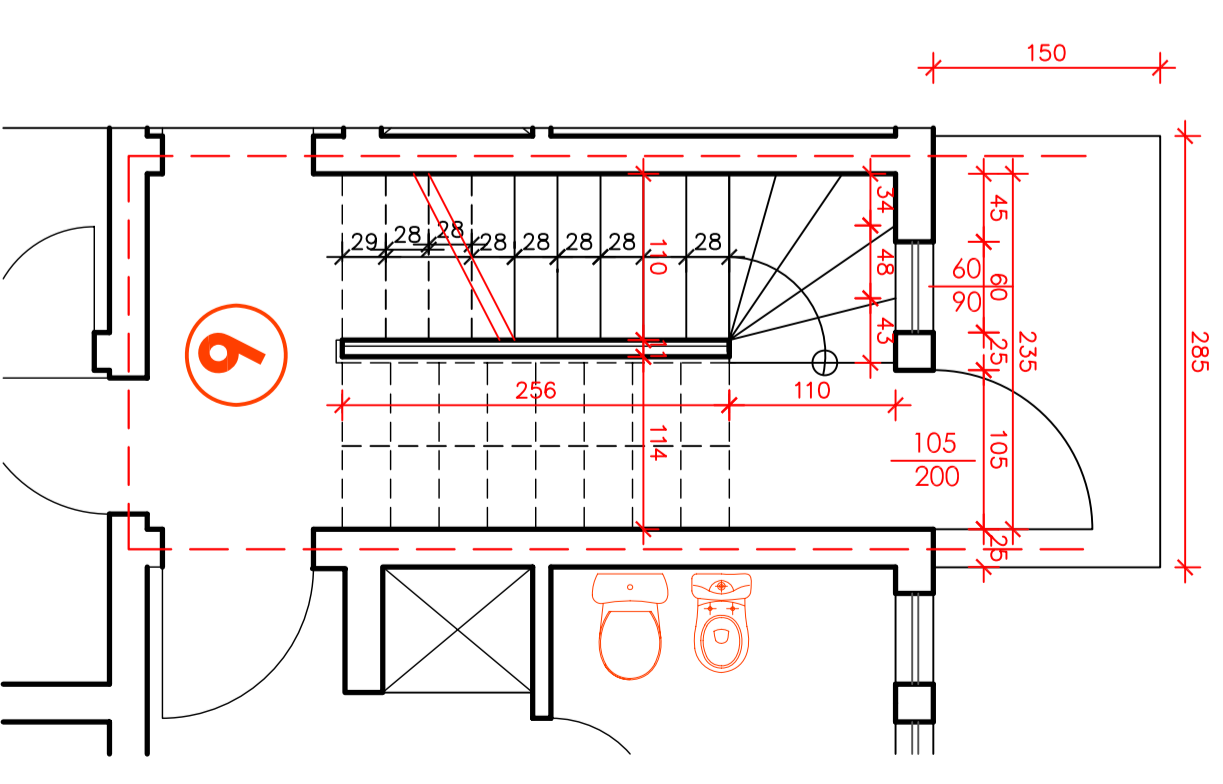


ДЕТАЙЛ ВХОД КОТА + 0,00 М 1:50

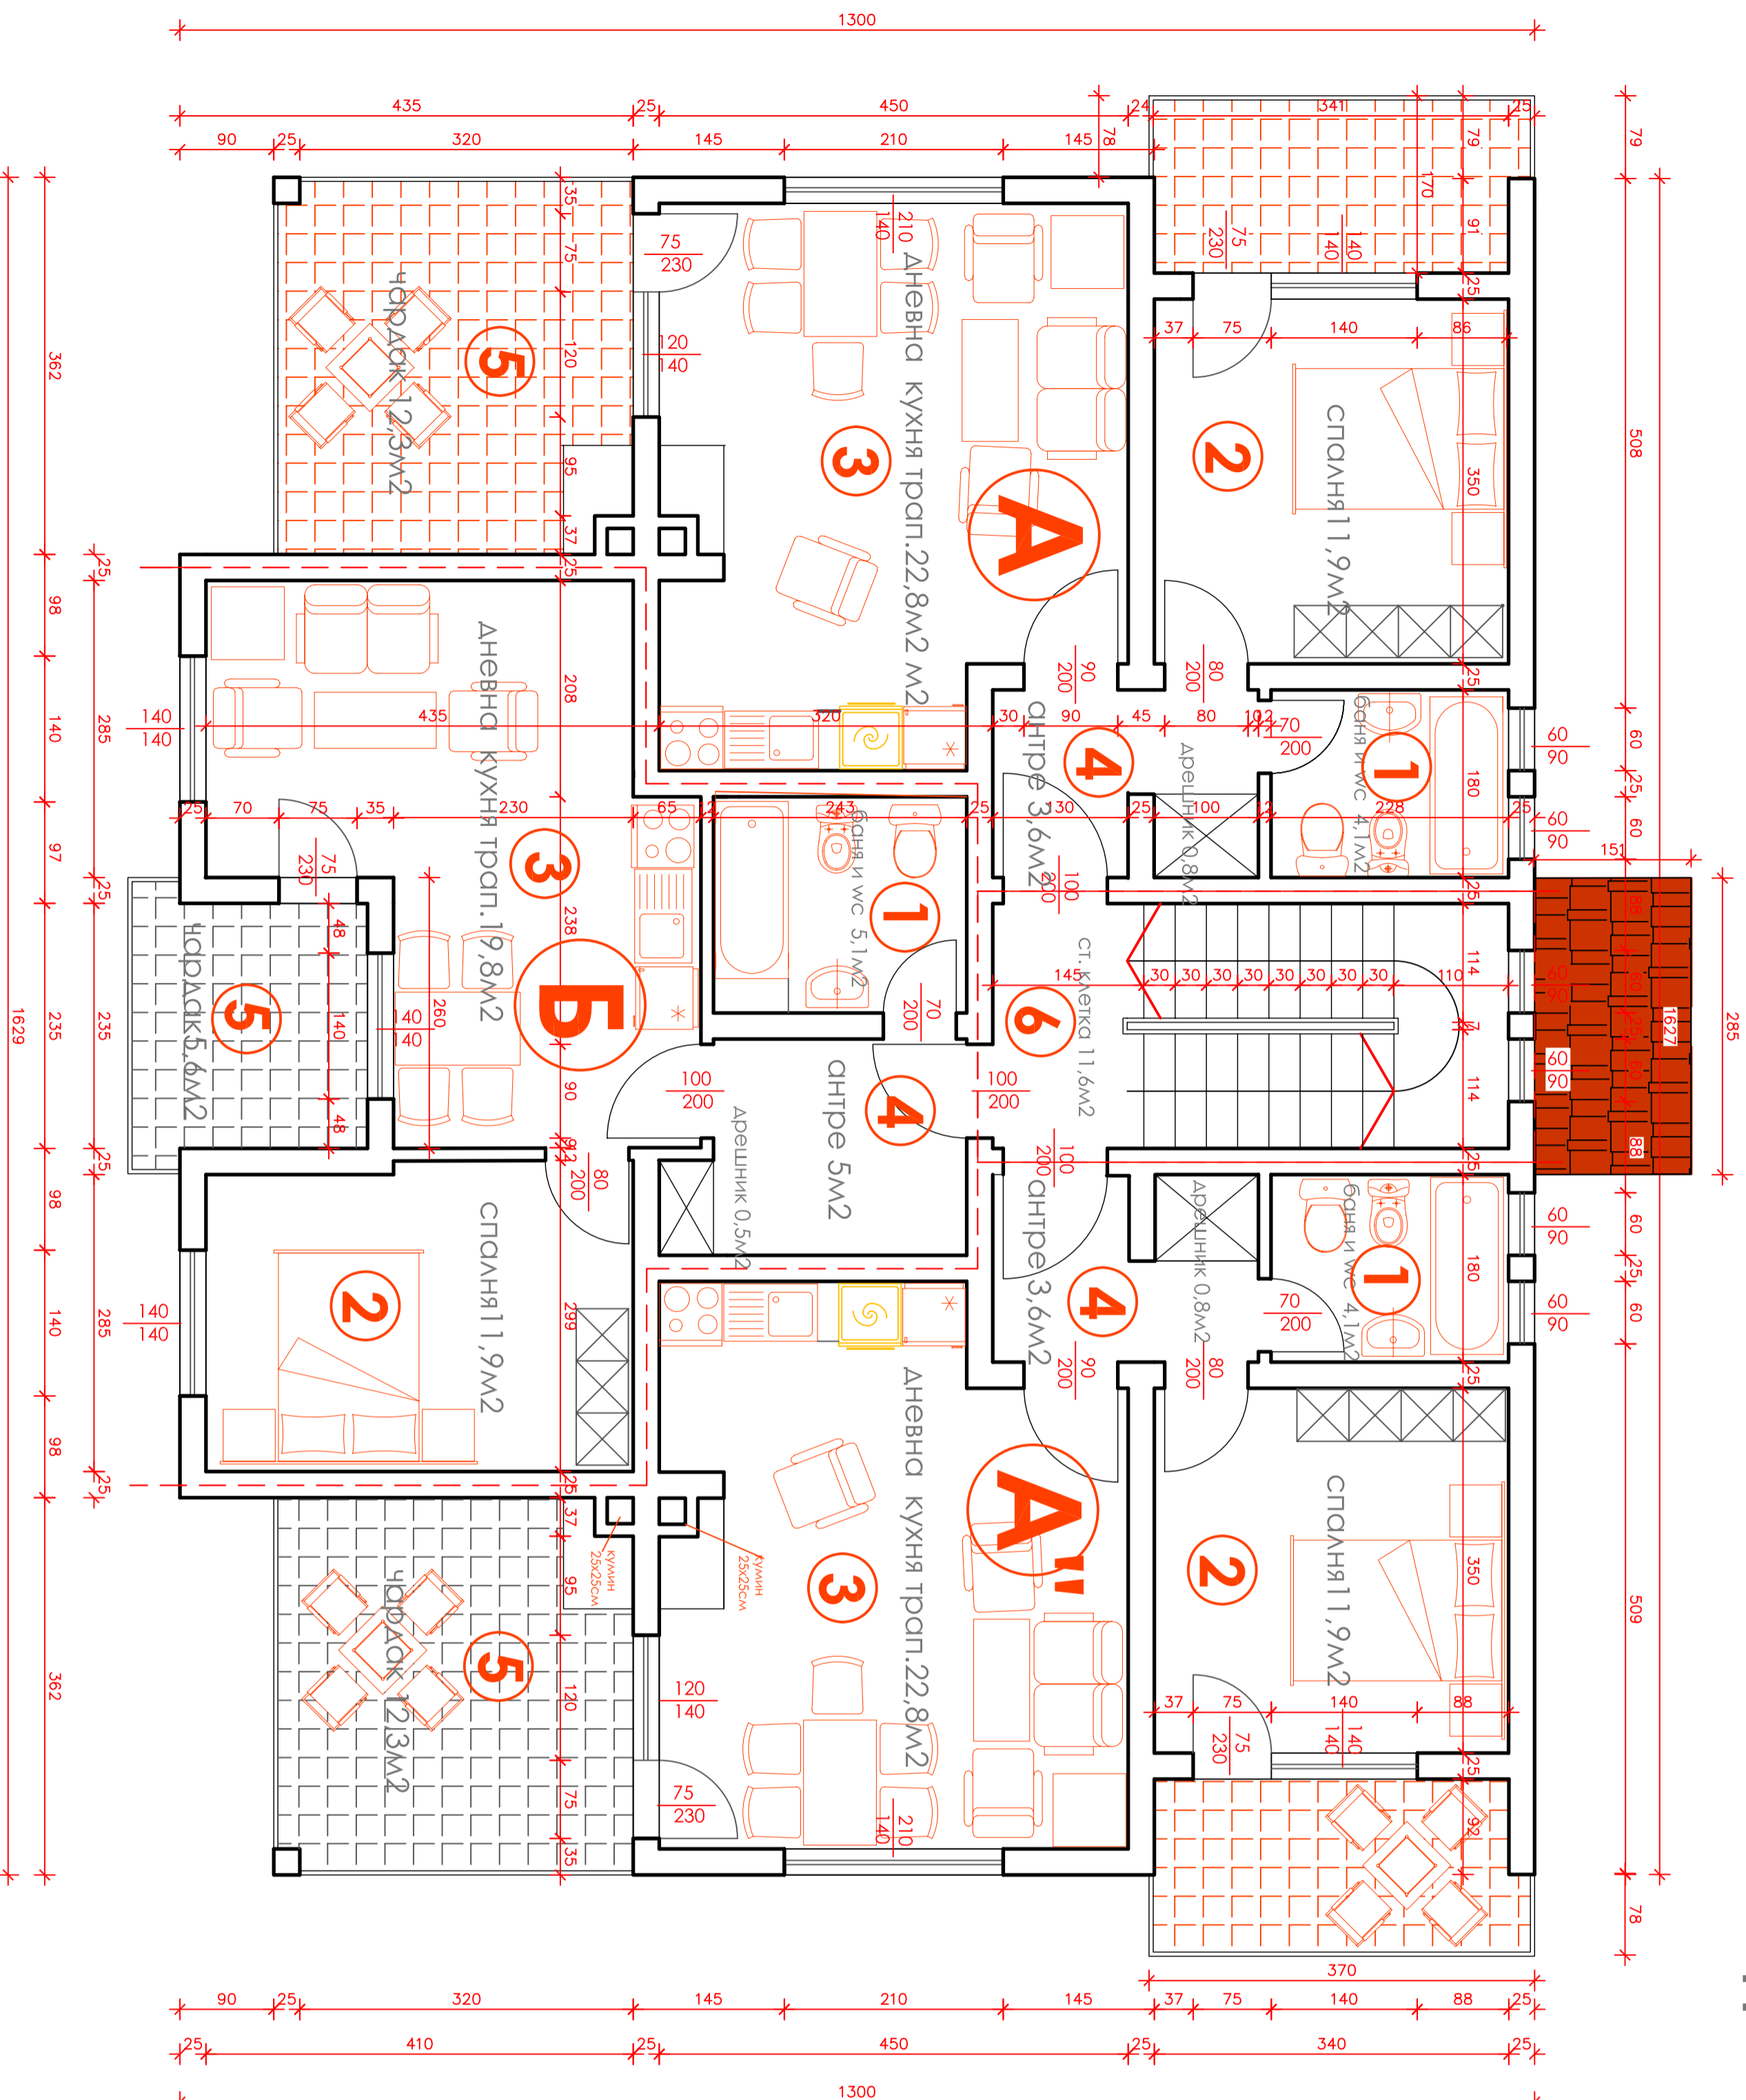

ЛЕГЕНДА - ПОД, СТЕНИ , ТАВАН

ПОД : гранитогрес 1,4,5,6,7 ламинат 3,4
 СТЕНИ : фаянс 1 и частично в 3 латекс в 2,3,4,5,6,7
 ТАВАНИ : латекс навсякъде без 1

ТИПОВЕ ЖИВИЩА

- А** - 71,44м²
- А'** - 71,44м²
- Б** - 55,63м²

СТЪБИЩНА КЛЕТКА - 13,9м²

ОБЩО ЗА ЕТАЖА ЗП 212,42м²

РАЗПРЕДЕЛЕНИЕ КОТА + 0,00 И + 2,70 М 1:50

ОБЕКТ		Нискоетажни многофамилни жилищни сгради в с. Белев Община Девин /къща тип I/	
М1:50	ФАЗА	ЧАСТ	СЪГЛАСУВАМИ
Проектант	Техн. проект	Архитектурна	проектирван 05.2007г.
Извършил	арх. А. Йорданов	К.	инж. С. Александаров
Упр. Фирма	арх. Г. Йорданова	Ел.	инж. М. Йорданова
Съв. Инвеститор	Никола Иванова	Вкл	
		Съв	