

ЛЕГЕНДА - ПОД, СТЕНИ, ТАВАН

ПОД : ГРАНИТОГРЕС 1,45,6 ЛАМИНАТ 3,4

СТЕНИ : ФАЯНС 1 И ЧАСТИЧНО В 3 ЛАТЕКС В 2,3,4,5,6



ТАВАНИ : ЛАТЕКС НАВСЯКЪДЕ БЕЗ 1

ТИПОВЕ ЖИЛИЩА

- A** - 88,85м²
- B** - 88,85м²

СТЪБИЩНА КЪЕТКА - 13,9м²

ОБЩО ЗА ЕТАЖА ЗП 191,5м²

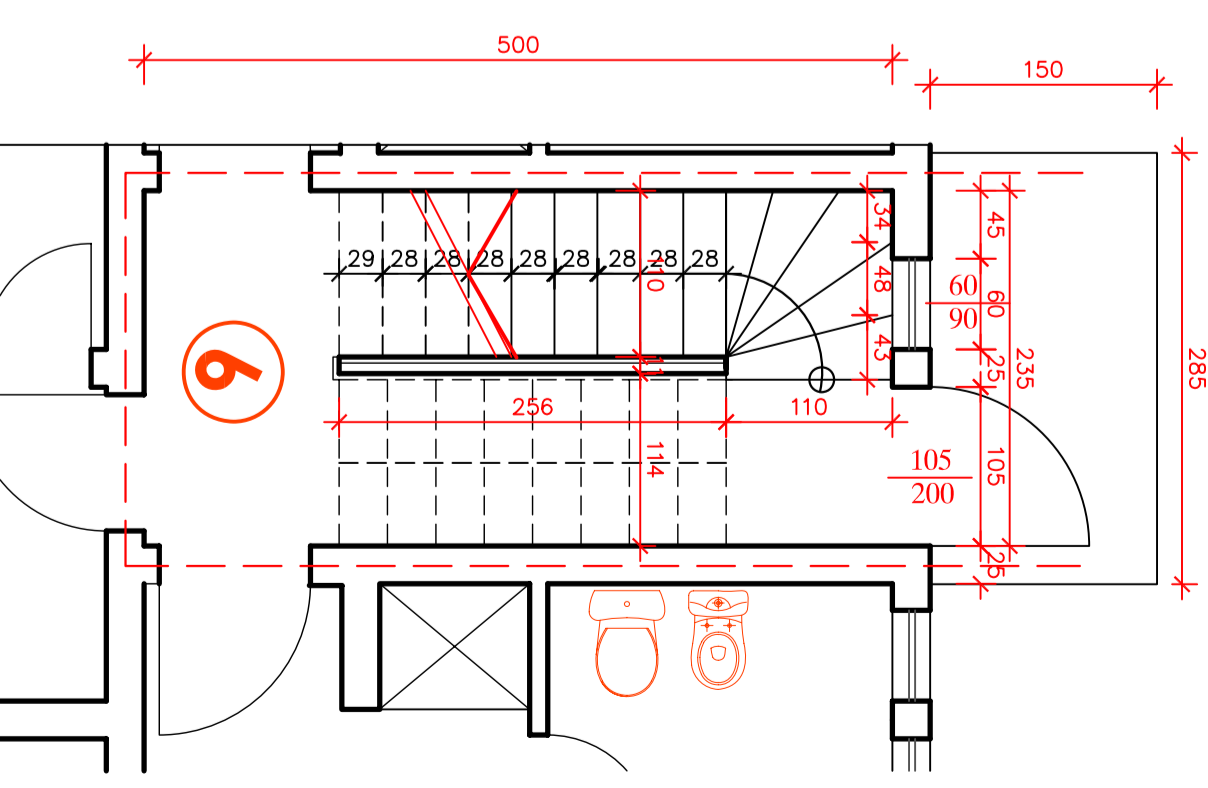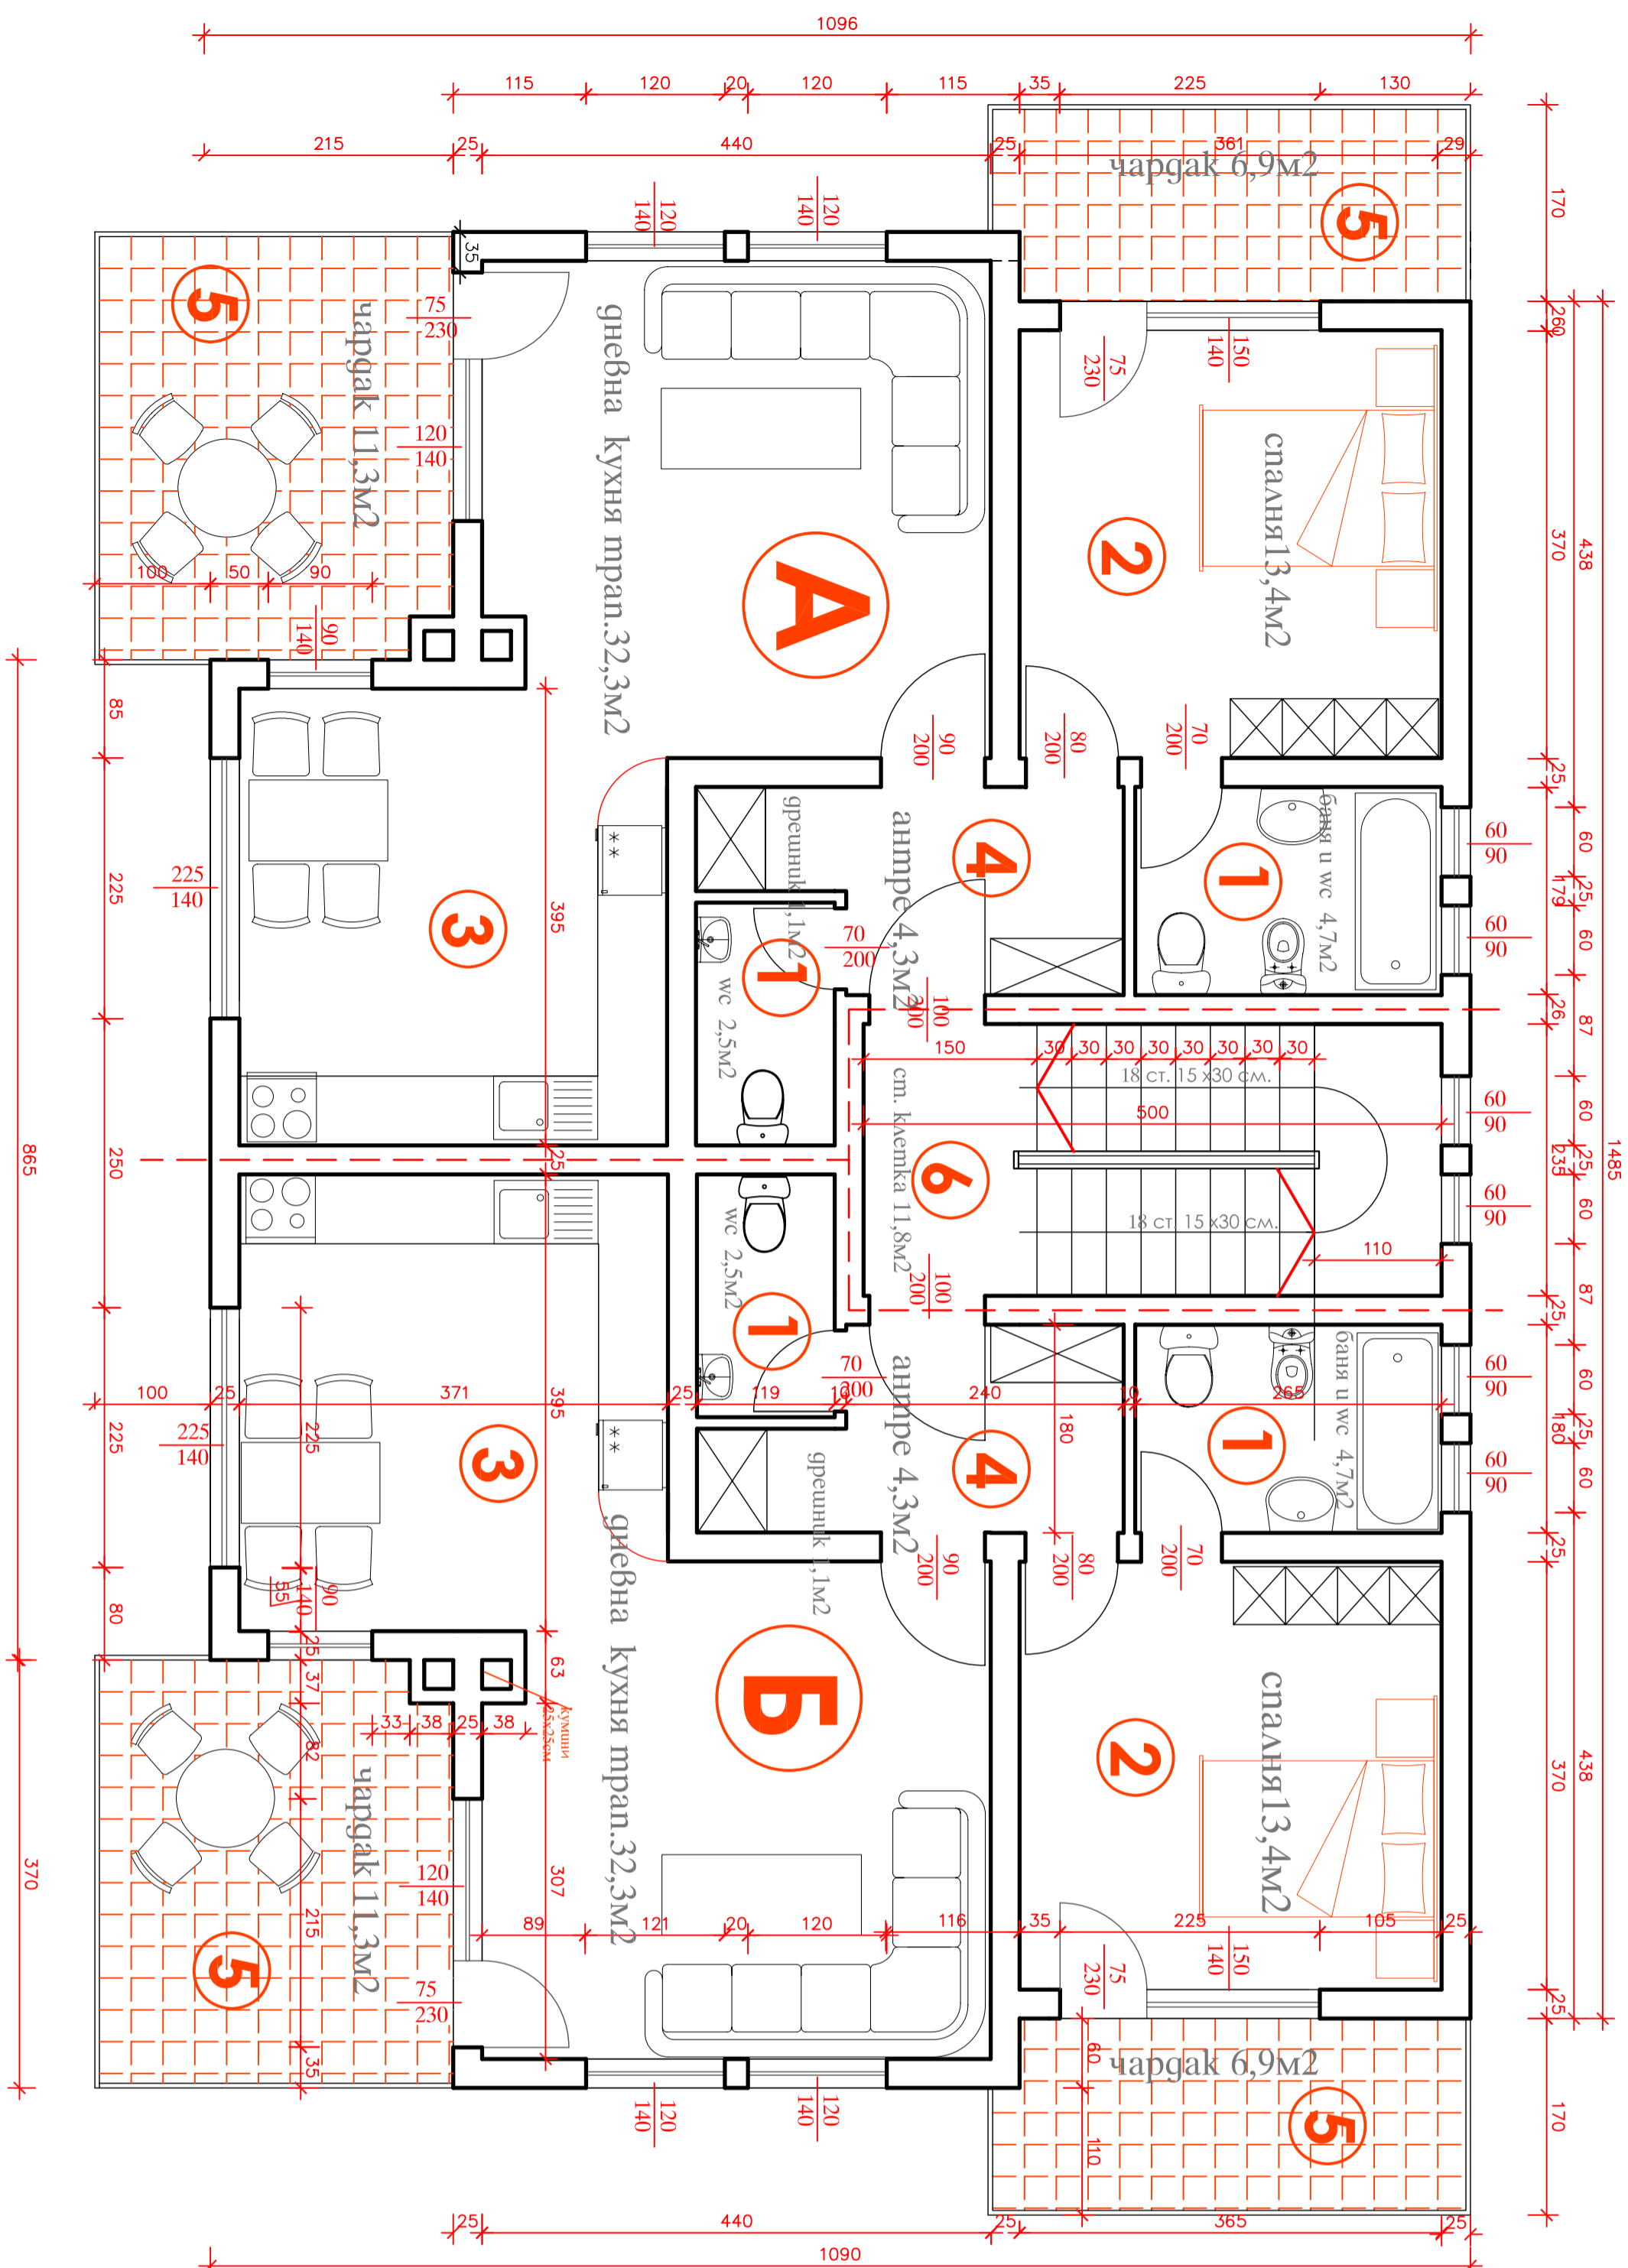

ДЕТАЙЛ ВХОД КОТА + 0,00 М 1:50
ст. клетка 13,8м² бруто площ

РАЗПРЕДЕЛЕНИЕ КОТА +0.00 + 2,70 М 1:50

ОБЕКТ	Нискоетажни многофамилни жилищни сгради в с. Беден Община Девин /Къща тип 2/		
	ФАЗА	ЧАСТ	СЪГЛАСВАЛИ
M1:50	Техн. проект	Архитектура	проектиран 05 2007г.
Проектант	арх. Д. Йорданов	инж. С. Александарова	
Изготвил	арх. Д. Йорданов	ЕЛ инж. М. Корданова	
Упр. фирма	арх. Г. Йорданова	ВМК	
Сегл. Инвеститор	Ивайло Иванов	ОВБ	